



LISTA CZĘŚCI		
ELEMENT	ILOŚĆ	NAZWA CZĘŚCI
1	1 szt.	Łuk 40x45x1800 mm
2	1 szt.	Ramiak 40x45x1740 mm
3	2 szt.	Ramiak 40x45x1620 mm
4	1 szt.	Ramiak 40x45x1800 mm
5	3 szt.	Szpros 12x40x1395 mm
6	16 szt.	Lamela 7x95x1740 mm
7	30 szt.	Listwa do kratki 10x30 mm
8		Gwoździowkręt 2,0x16 mm
9		Zszywka H-18 mm

Data utworzenia/aktualizacji  18.08.2023	Rysował	Mateusz Furmانيak	Materiał:  Sosna	Objętość:  0,040309	Arkusze:  1/3
	Zatwierdził	Mateusz Biały			
	Impregnacja:	Zieleń			
	Pakowanie:	28 szt. / Paleta			
Nr. Rysunku  23.08.19	Rysunek/nazwa:  Płot lamelowy Olga 1xłuk 180x180/160, r. 40x45			INDEX:  COM534	

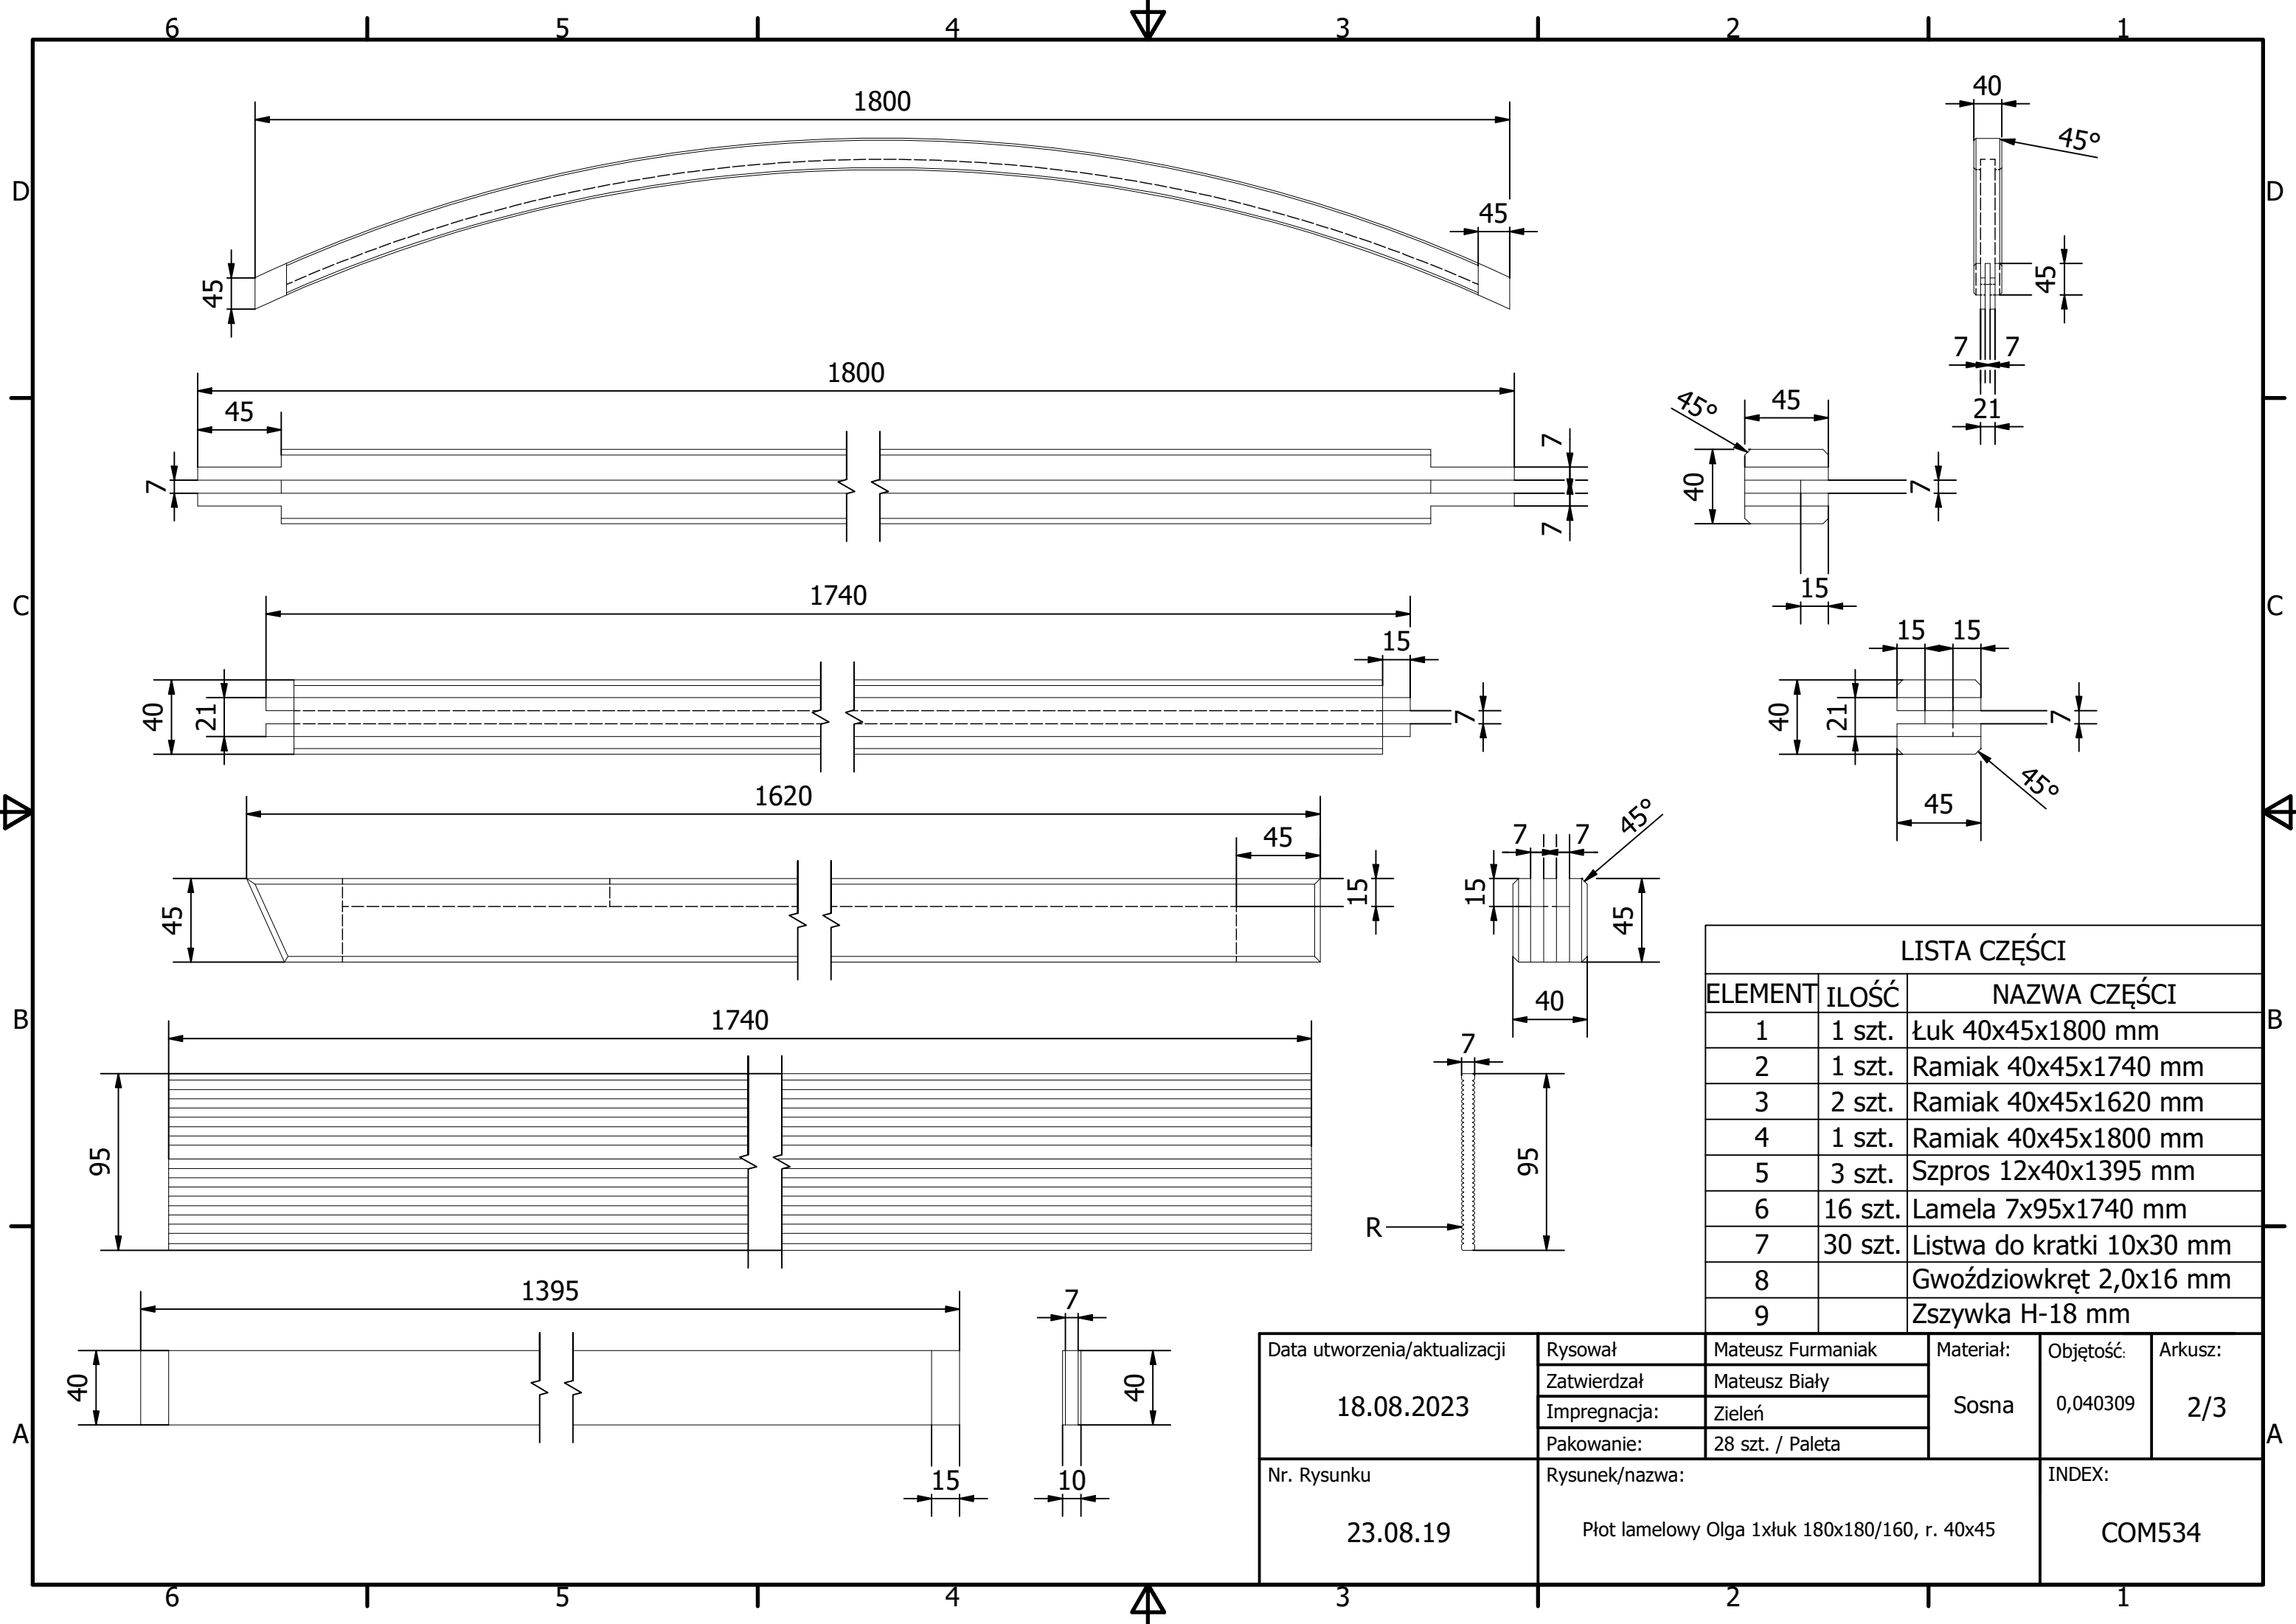

LISTA CZĘŚCI		
ELEMENT	ILOŚĆ	NAZWA CZĘŚCI
1	1 szt.	Łuk 40x45x1800 mm
2	1 szt.	Ramiak 40x45x1740 mm
3	2 szt.	Ramiak 40x45x1620 mm
4	1 szt.	Ramiak 40x45x1800 mm
5	3 szt.	Szpros 12x40x1395 mm
6	16 szt.	Lamela 7x95x1740 mm
7	30 szt.	Listwa do kratki 10x30 mm
8		Gwoździowkręt 2,0x16 mm
9		Zszywka H-18 mm

Data utworzenia/aktualizacji <b>18.08.2023</b>	Rysował	Mateusz Furmانيak	Materiał: Sosna	Objętość: 0,040309	Arkusz: 2/3
	Zatwierdził	Mateusz Biały			
	Impregnacja:	Zieleń			
	Pakowanie:	28 szt. / Paleta			
Nr. Rysunku <b>23.08.19</b>	Rysunek/nazwa: Płot lamelowy Olga 1xłuk 180x180/160, r. 40x45			INDEX: <b>COM534</b>	

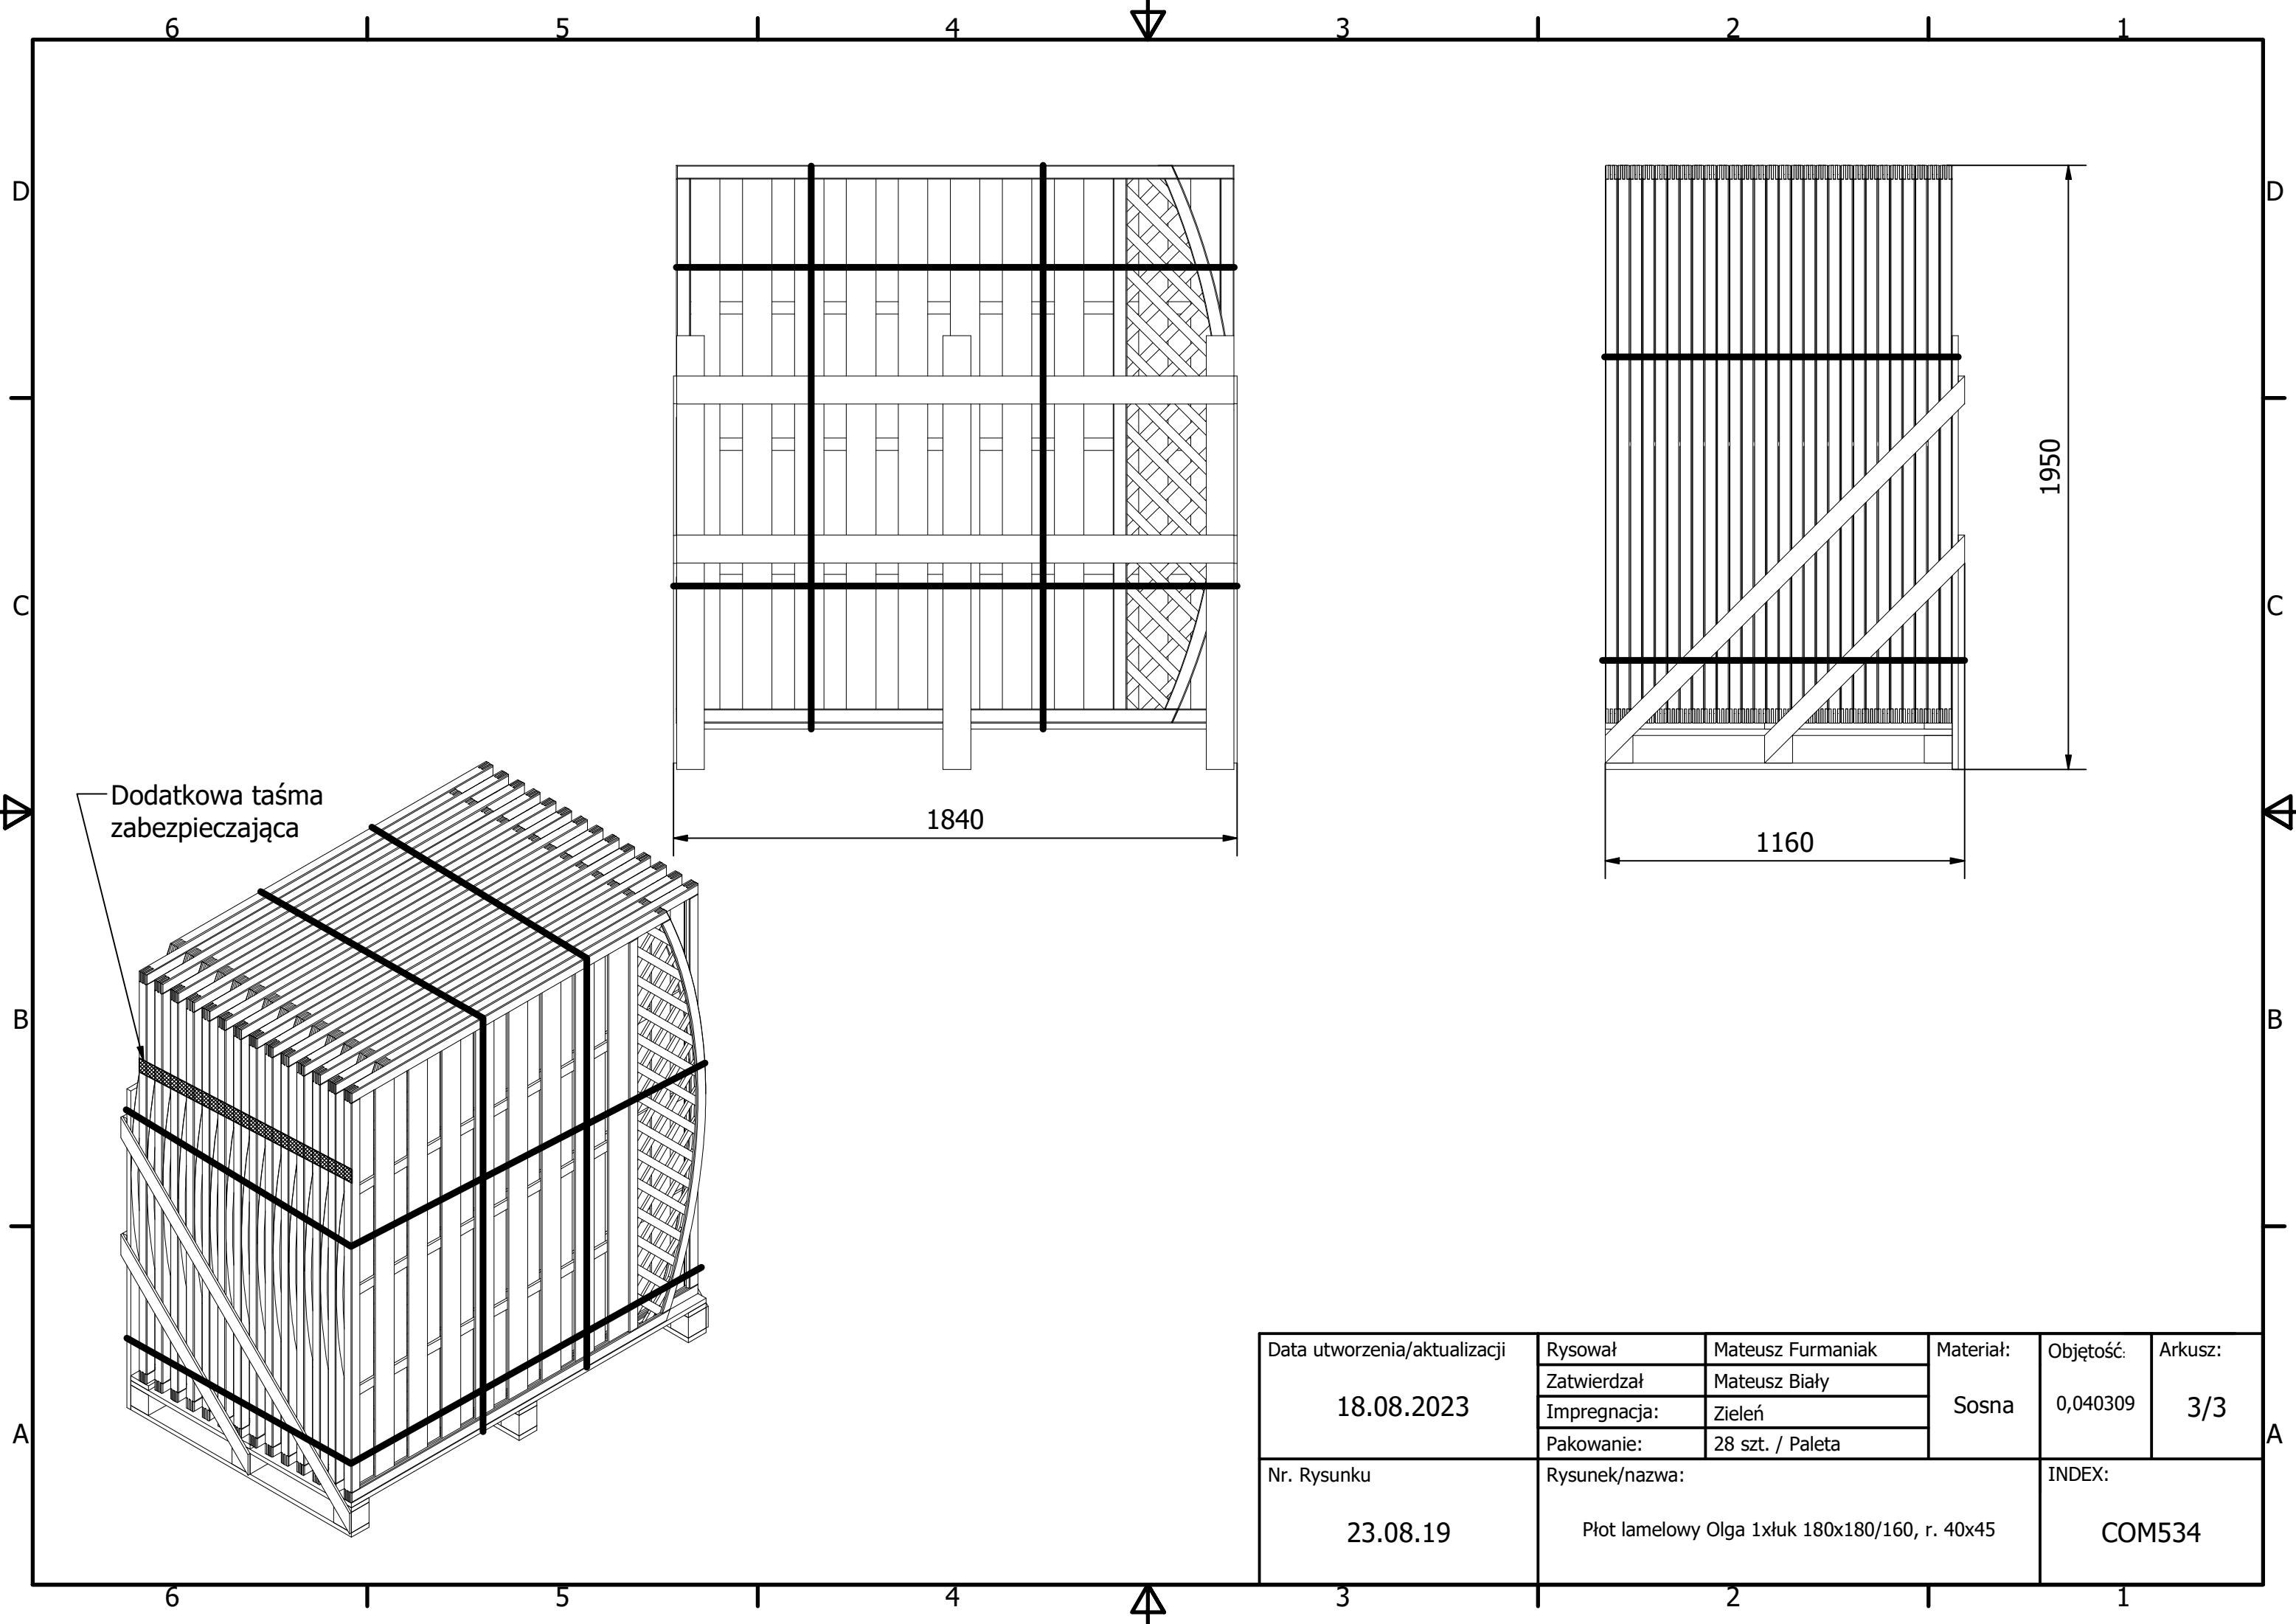

Dodatkowa taśma zabezpieczająca

1840

1950

1160

Data utworzenia/aktualizacji	Rysował	Mateusz Furmaniak	Materiał:	Objętość:	Arkusz:
	Zatwierdził	Mateusz Biały			
	Impregnacja:	Zieleń			
	Pakowanie:	28 szt. / Paleta			
	Sosna	0,040309	3/3		
Nr. Rysunku	Rysunek/nazwa:			INDEX:	
23.08.19	Płot lamelowy Olga 1xłuk 180x180/160, r. 40x45			COM534	