


**LISTA CZĘŚCI**


ELEMENT	ILOŚĆ	NAZWA CZĘŚCI
1	16 szt.	Lamela 7x95x1740 mm
2	2 szt.	Ramiak 40x45x1800 mm
3	1 szt.	Ramiak 40x45x1800 mm
4	1 szt.	Ramiak 40x45x1800 mm
5	1 szt.	Ramiak 40x45x1740 mm
6	3 szt.	Szpros 10x40x1510 mm
7	30 szt.	Listwa do kratki 10x30 mm
8		Zszywka H-18
9		Gwoździowkręt 2,0x16 mm

Data utworzenia/aktualizacji  <b>17.08.2023</b>	Rysował	Mateusz Furmانيak	Materiał:  Sosna	Objętość:  0,040309	Arkusz:  1/3
	Zatwierdził	Mateusz Biały			
	Impregnacja:	Zieleń			
	Pakowanie:	28 szt. / Paleta			
Nr. Rysunku  <b>23.08.17</b>	Rysunek/nazwa:  Płot lamelowy z kratką (tarasowy) 180x180, r. 40x45			INDEX:  <b>COM530</b>	

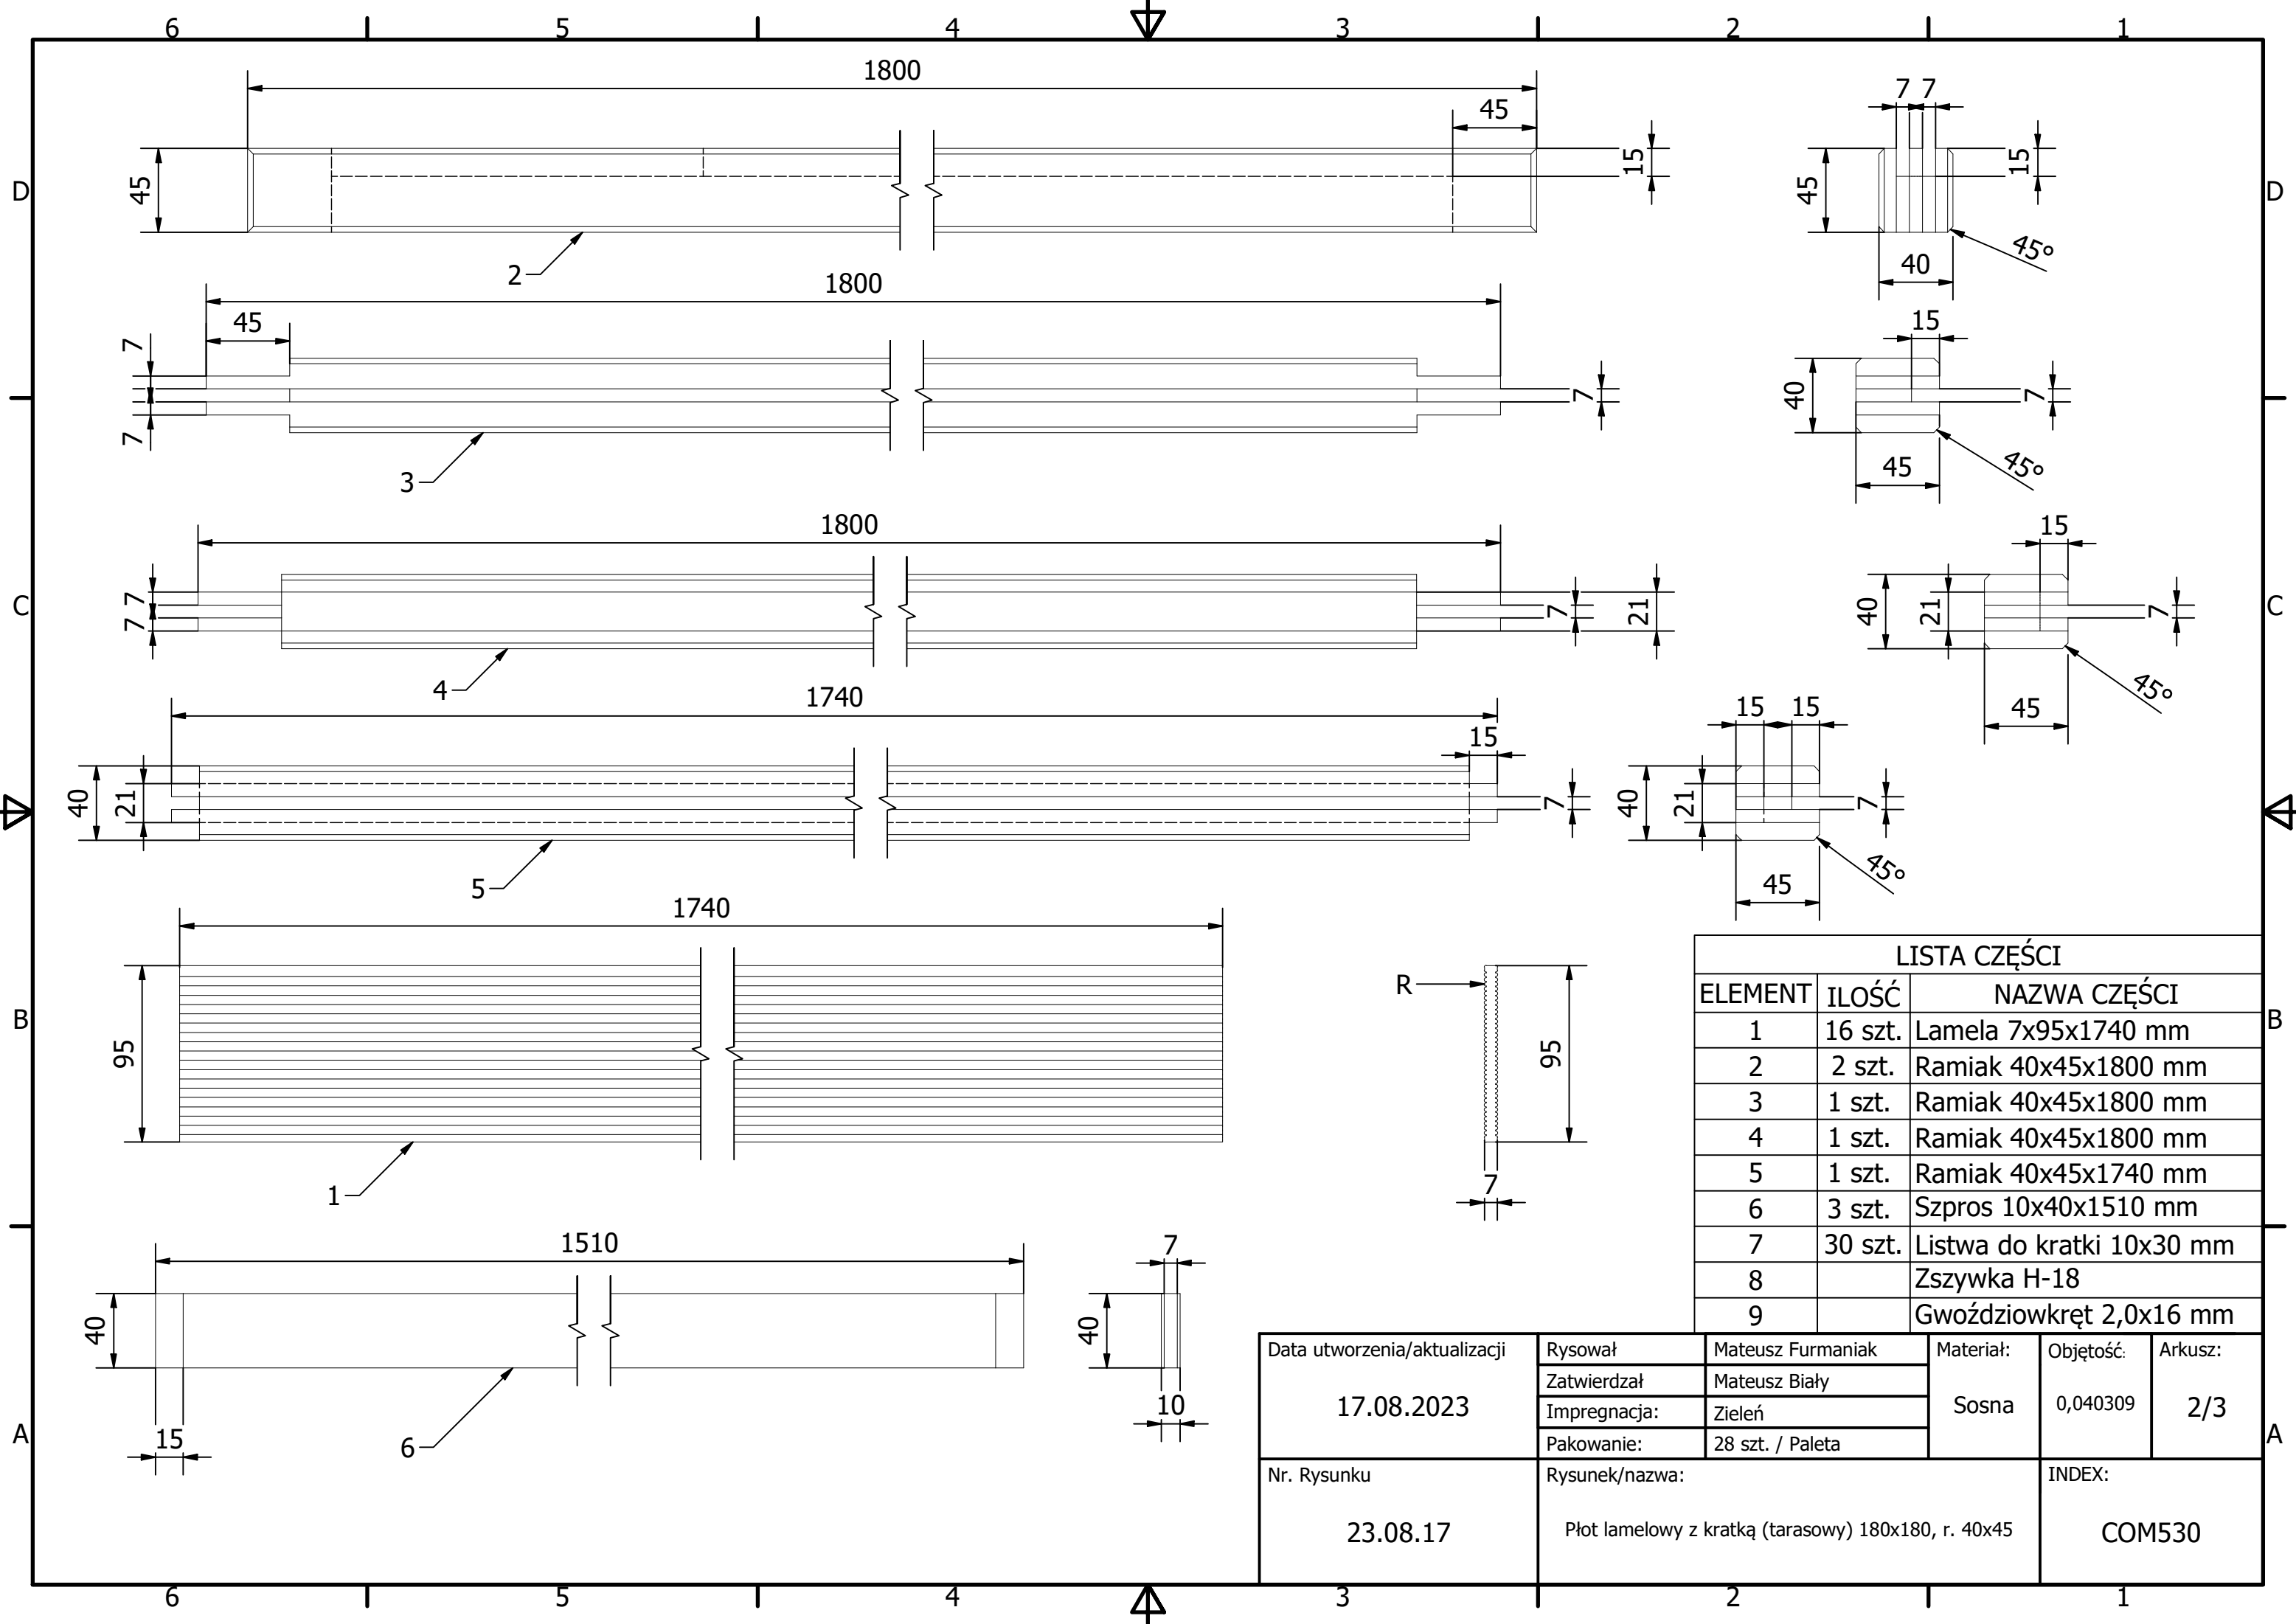

LISTA CZĘŚCI		
ELEMENT	ILOŚĆ	NAZWA CZĘŚCI
1	16 szt.	Lamela 7x95x1740 mm
2	2 szt.	Ramiak 40x45x1800 mm
3	1 szt.	Ramiak 40x45x1800 mm
4	1 szt.	Ramiak 40x45x1800 mm
5	1 szt.	Ramiak 40x45x1740 mm
6	3 szt.	Szpros 10x40x1510 mm
7	30 szt.	Listwa do kratki 10x30 mm
8		Zszywka H-18
9		Gwoździokręt 2,0x16 mm

Data utworzenia/aktualizacji <b>17.08.2023</b>	Rysował	Mateusz Furmianiak	Materiał: Sosna	Objętość: 0,040309	Arkusz: 2/3
	Zatwierdził	Mateusz Biały			
	Impregnacja:	Zieleń			
	Pakowanie:	28 szt. / Paleta			
Nr. Rysunku <b>23.08.17</b>	Rysunek/nazwa: Płot lamelowy z kratką (tarasowy) 180x180, r. 40x45			INDEX: <b>COM530</b>	

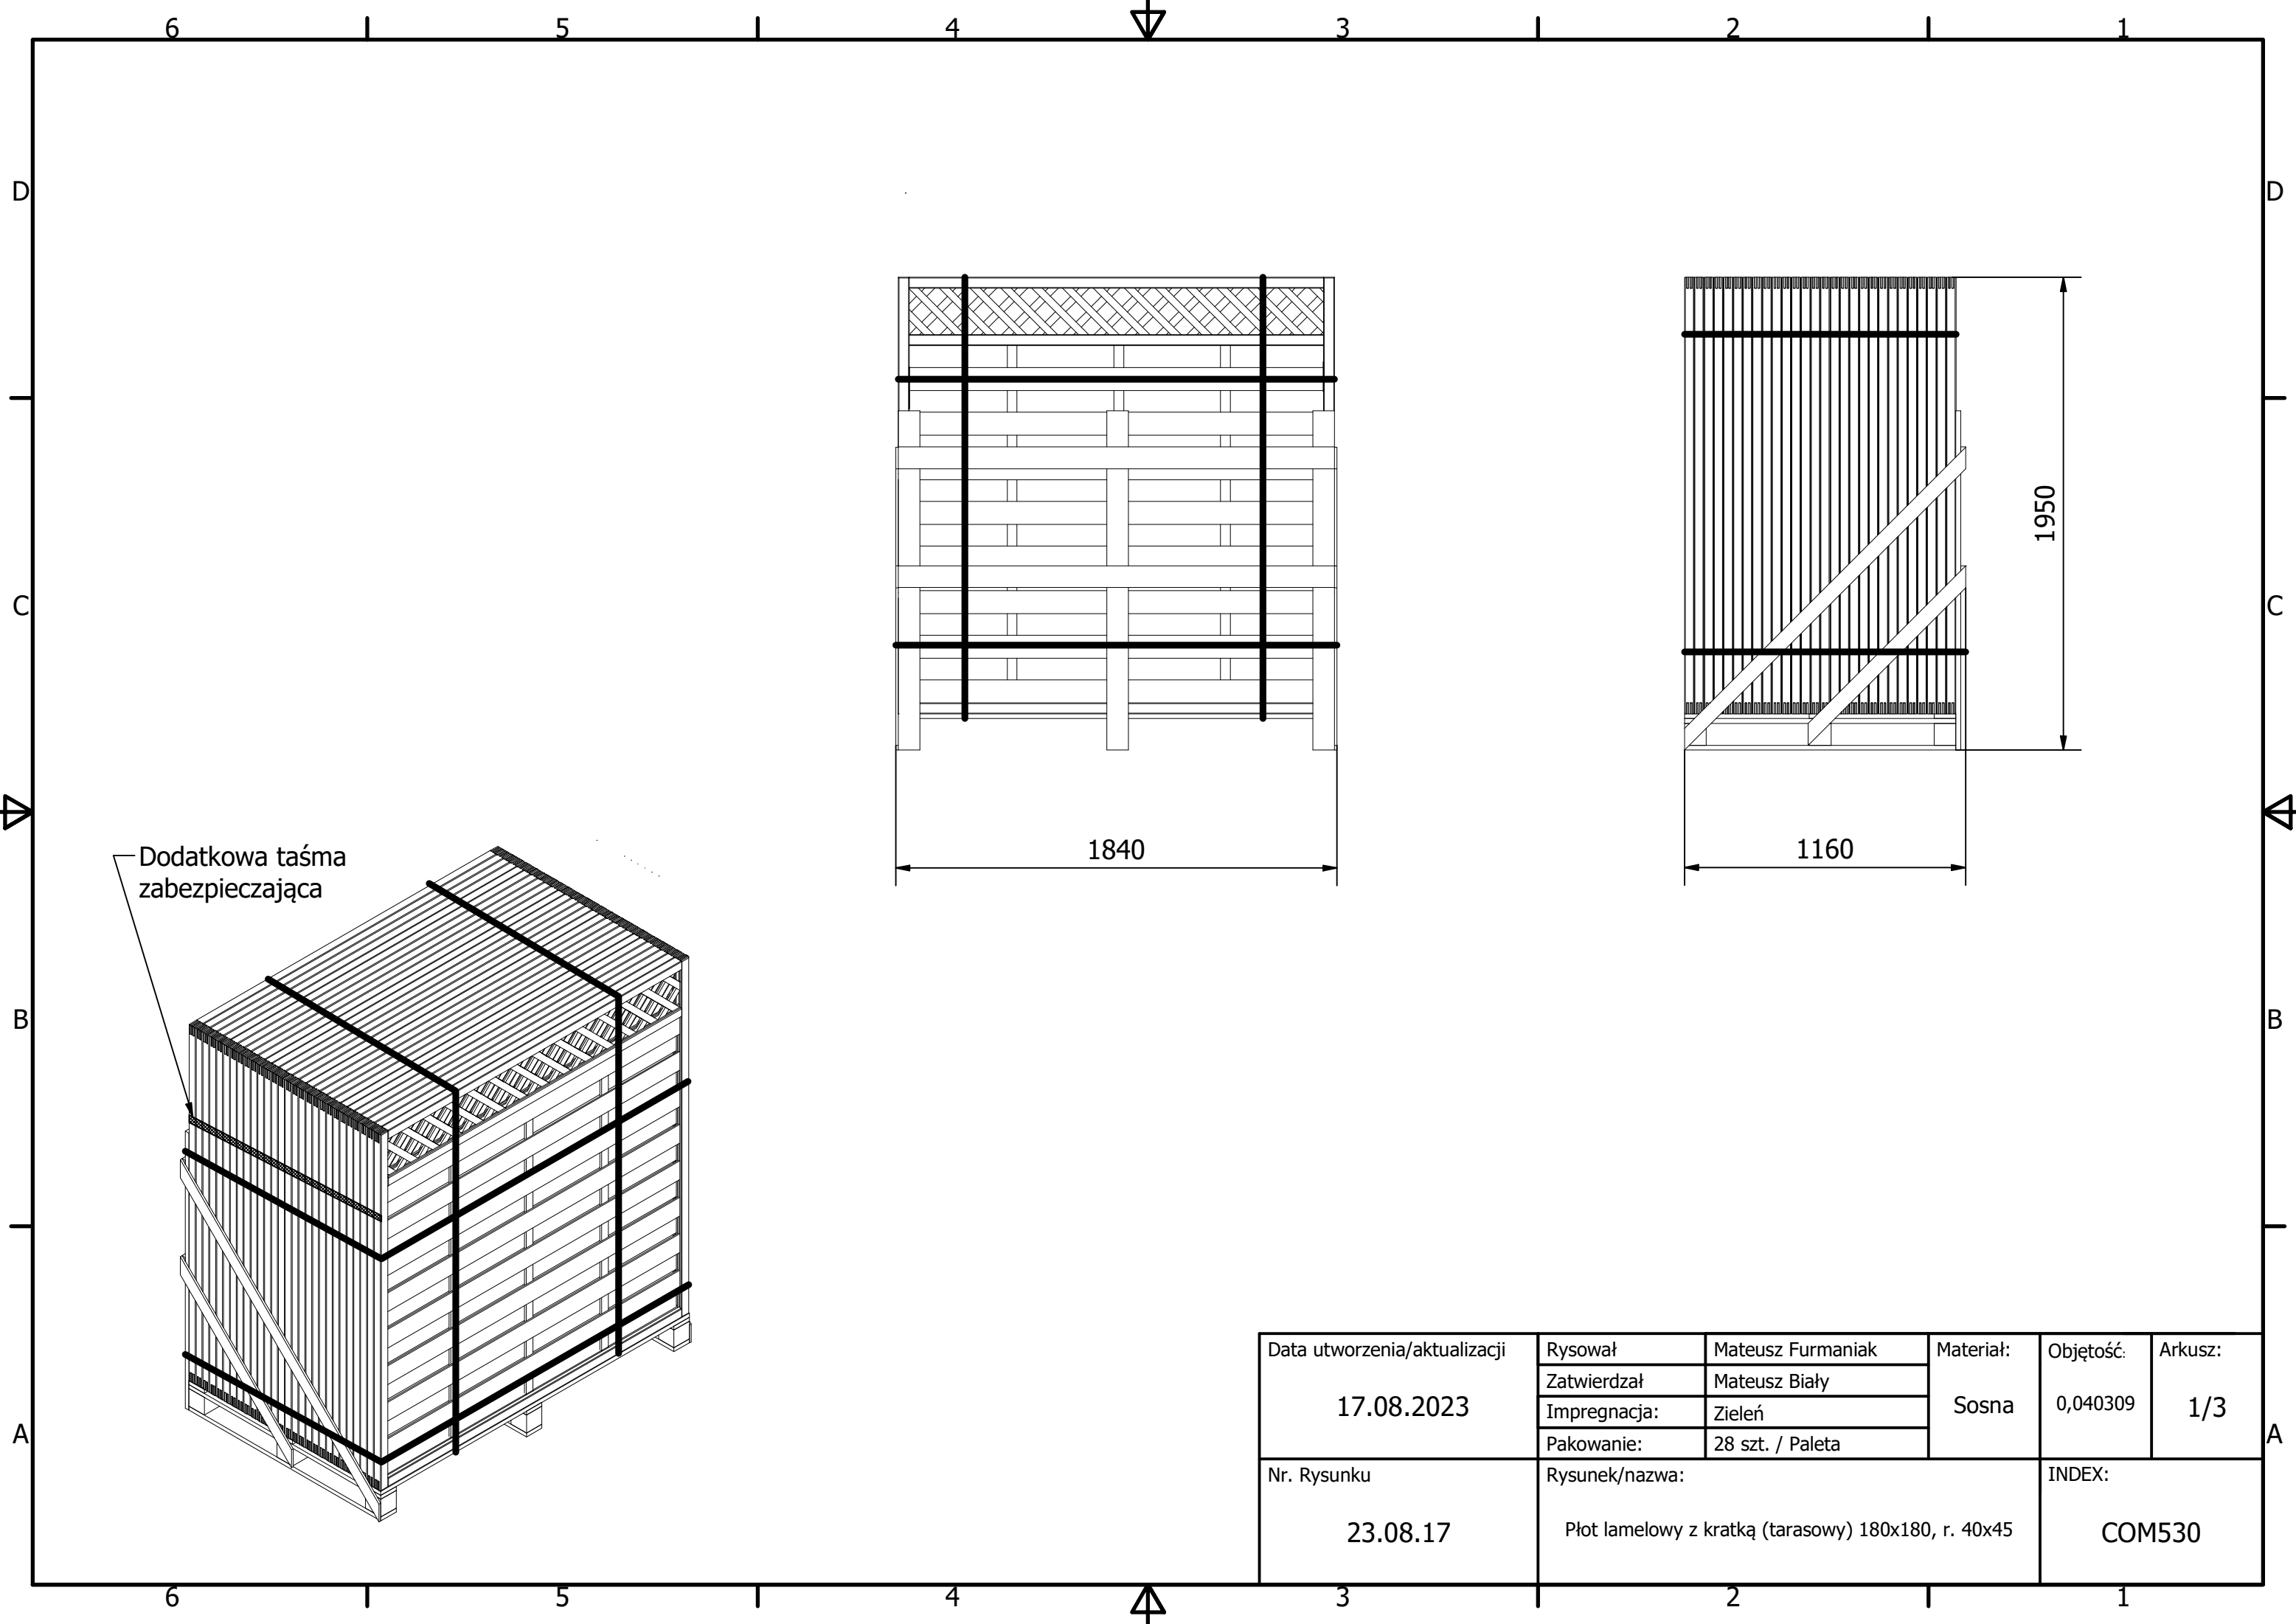

Dodatkowa taśma zabezpieczająca

1840

1160

1950

Data utworzenia/aktualizacji	Rysował	Mateusz Furmaniak	Materiał:	Objętość:	Arkusz:
	Zatwierdził	Mateusz Biały			
	Impregnacja:	Zieleń			
	Pakowanie:	28 szt. / Paleta			
	Sosna	0,040309	1/3		
Nr. Rysunku	Rysunek/nazwa:			INDEX:	
23.08.17	Płot lamelowy z kratką (tarasowy) 180x180, r. 40x45			COM530	